




## PROGRAMME - Des 1ères intentions proposées

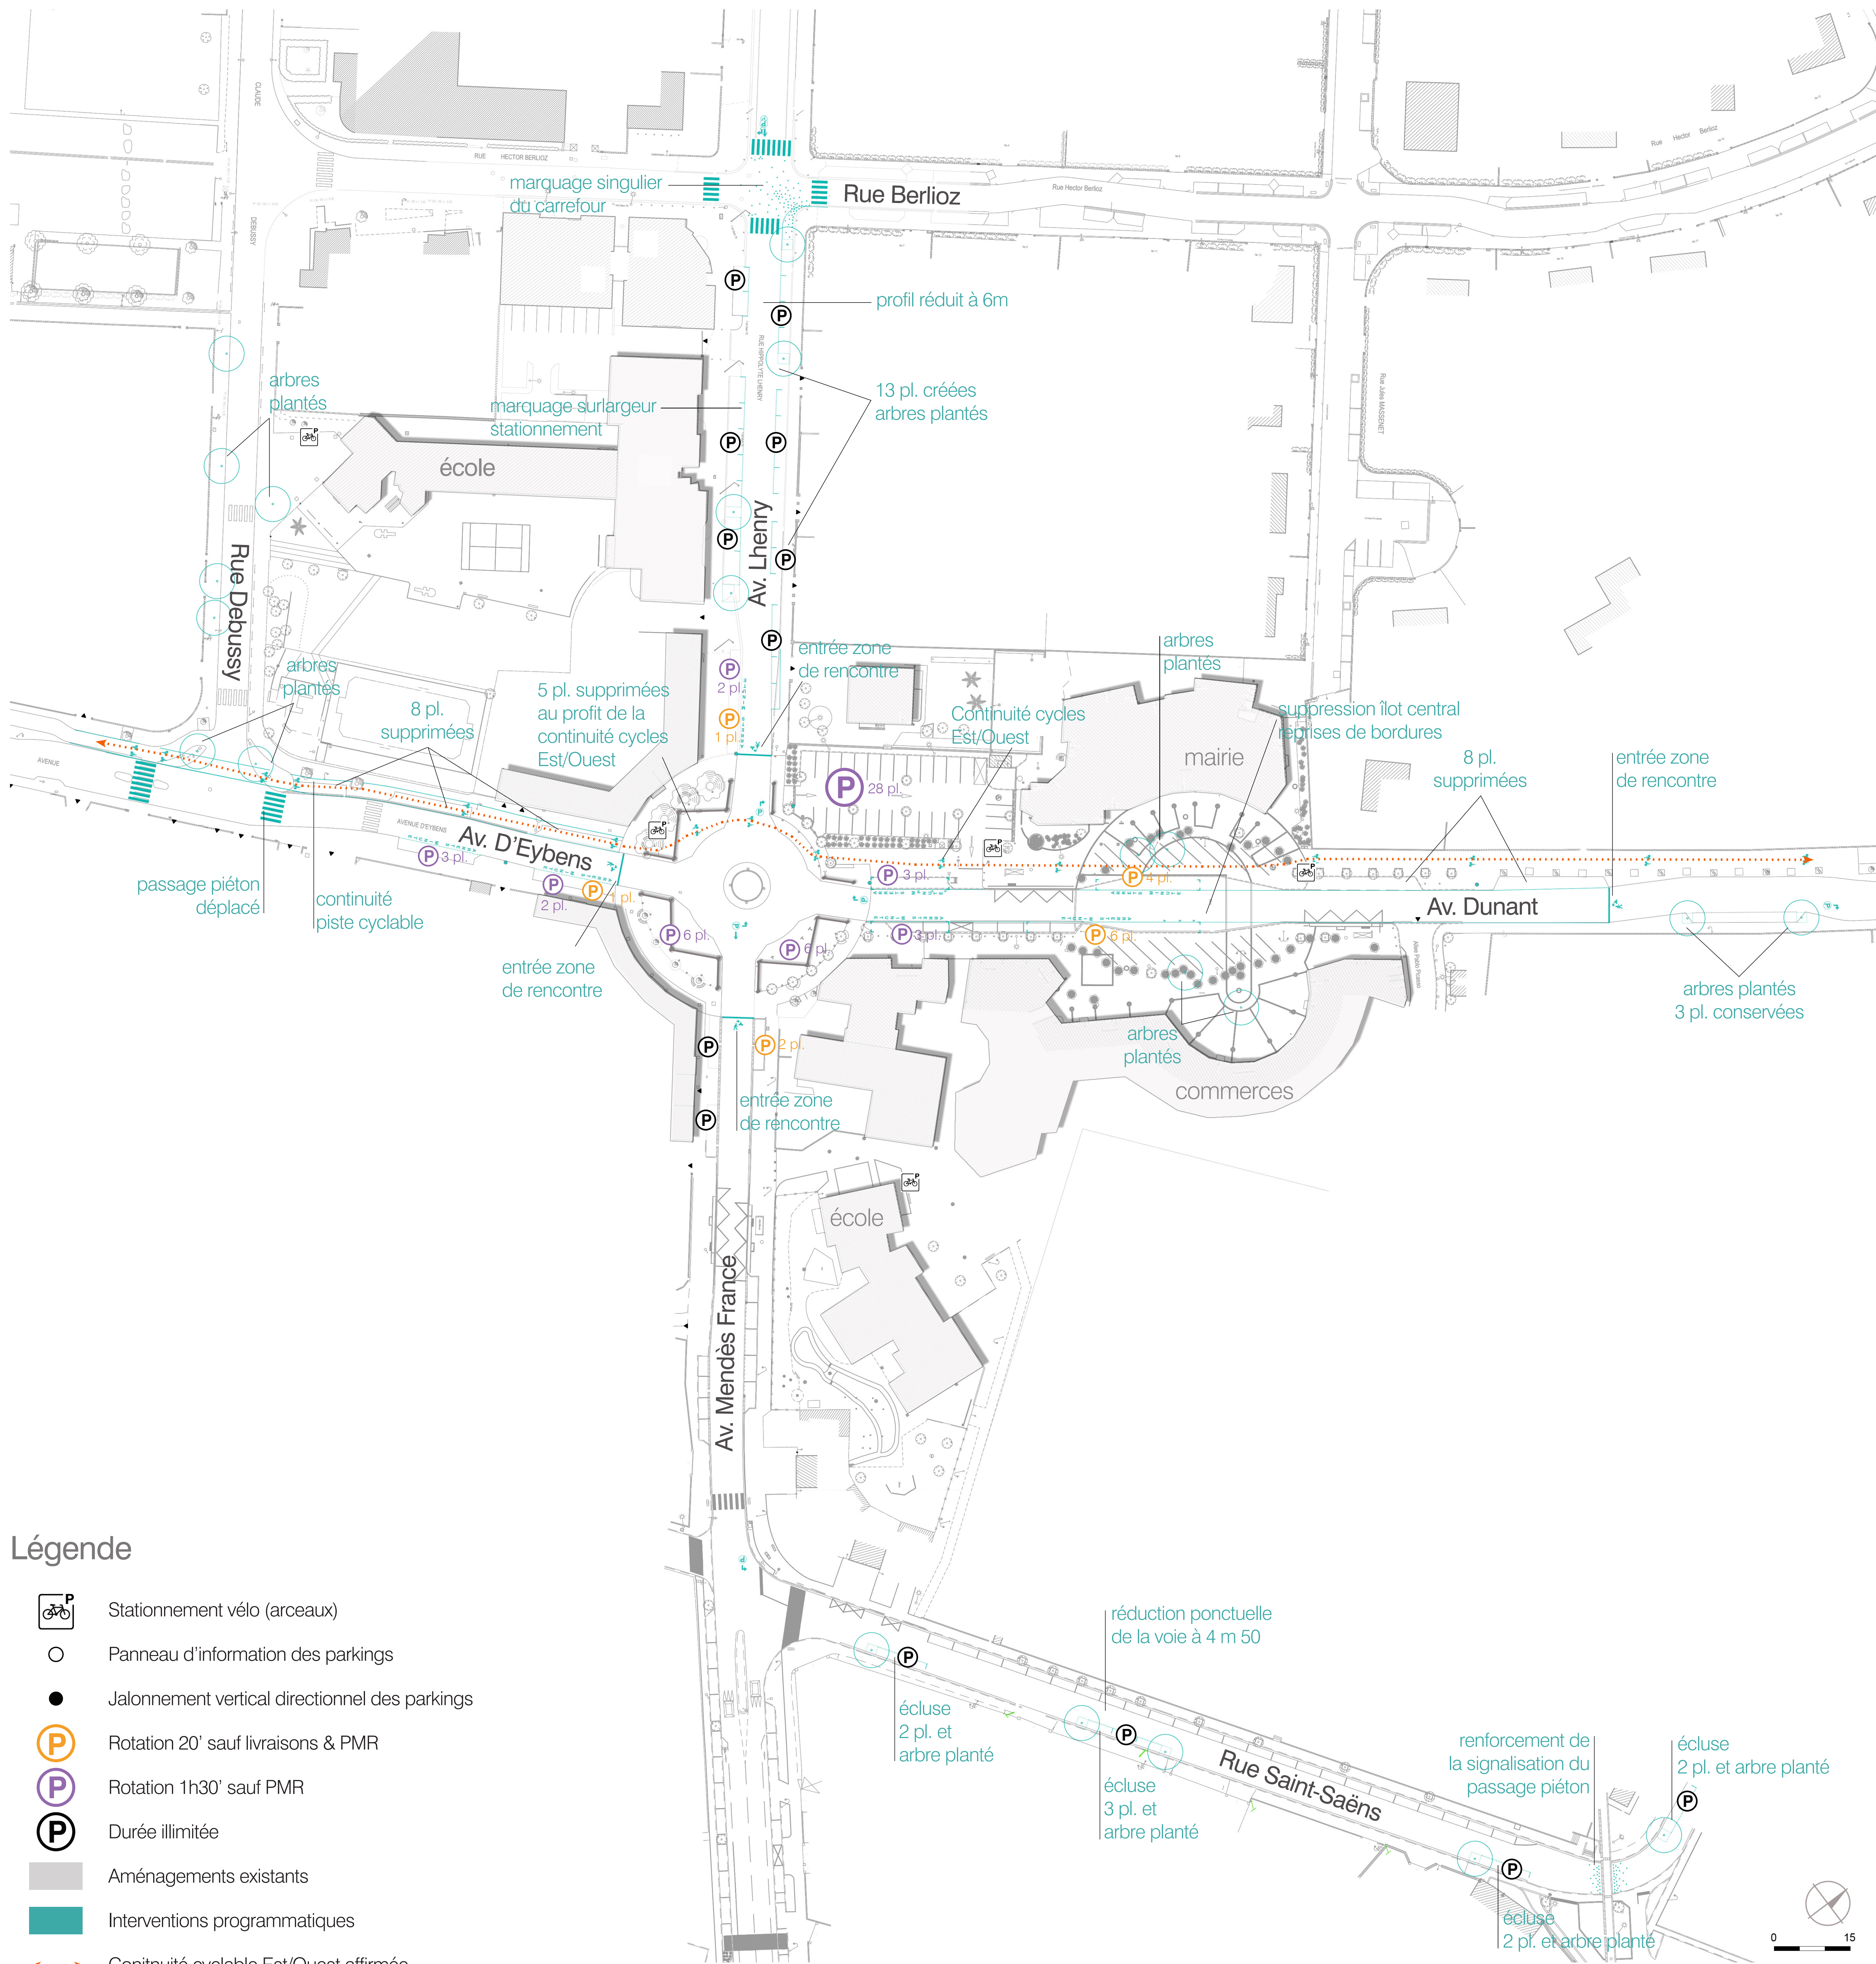

### Légende

- Stationnement vélo (arceaux)
- Panneau d'information des parkings
- Jalonnement vertical directionnel des parkings
- Rotation 20' sauf livraisons & PMR
- Rotation 1h30' sauf PMR
- Durée illimitée
- Aménagements existants
- Interventions programmatiques
- Conitnuité cyclable Est/Ouest affirmée

### Quelle modification sur le stationnement? En nombre de places..

- . 124 places existantes matérialisées sur l'espace public
- . 105 places matérialisées sur l'espace public programmées

**Ce qui signifie 19 places matérialisées en moins par rapport à la situation actuelle**

### En terme d'accessibilité..

- . Actuellement l'offre de stationnement permet environ 309 usagers / jours
- . Grâce à la rotation le plan programme prévoit environ 394 usagers / jours

**Ce qui signifie 85 usagers supplémentaires / jours par rapport à la situation actuelle grâce à la mise en place d'une régulation courte et moyenne durée en cœur de village**